

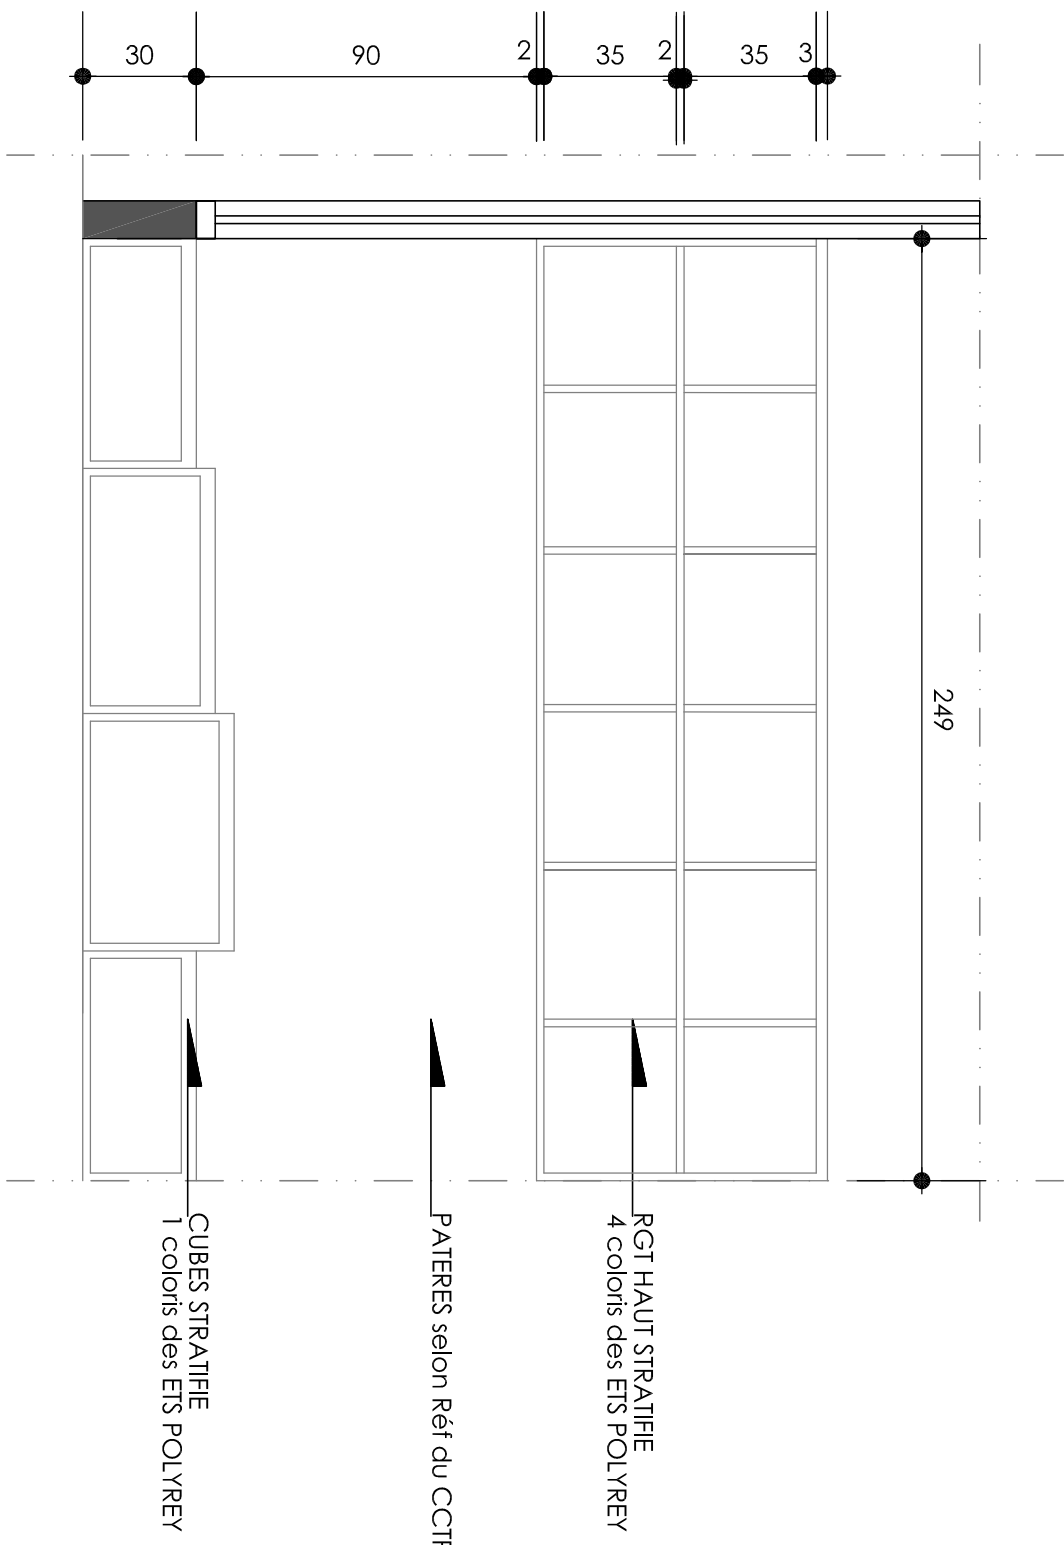
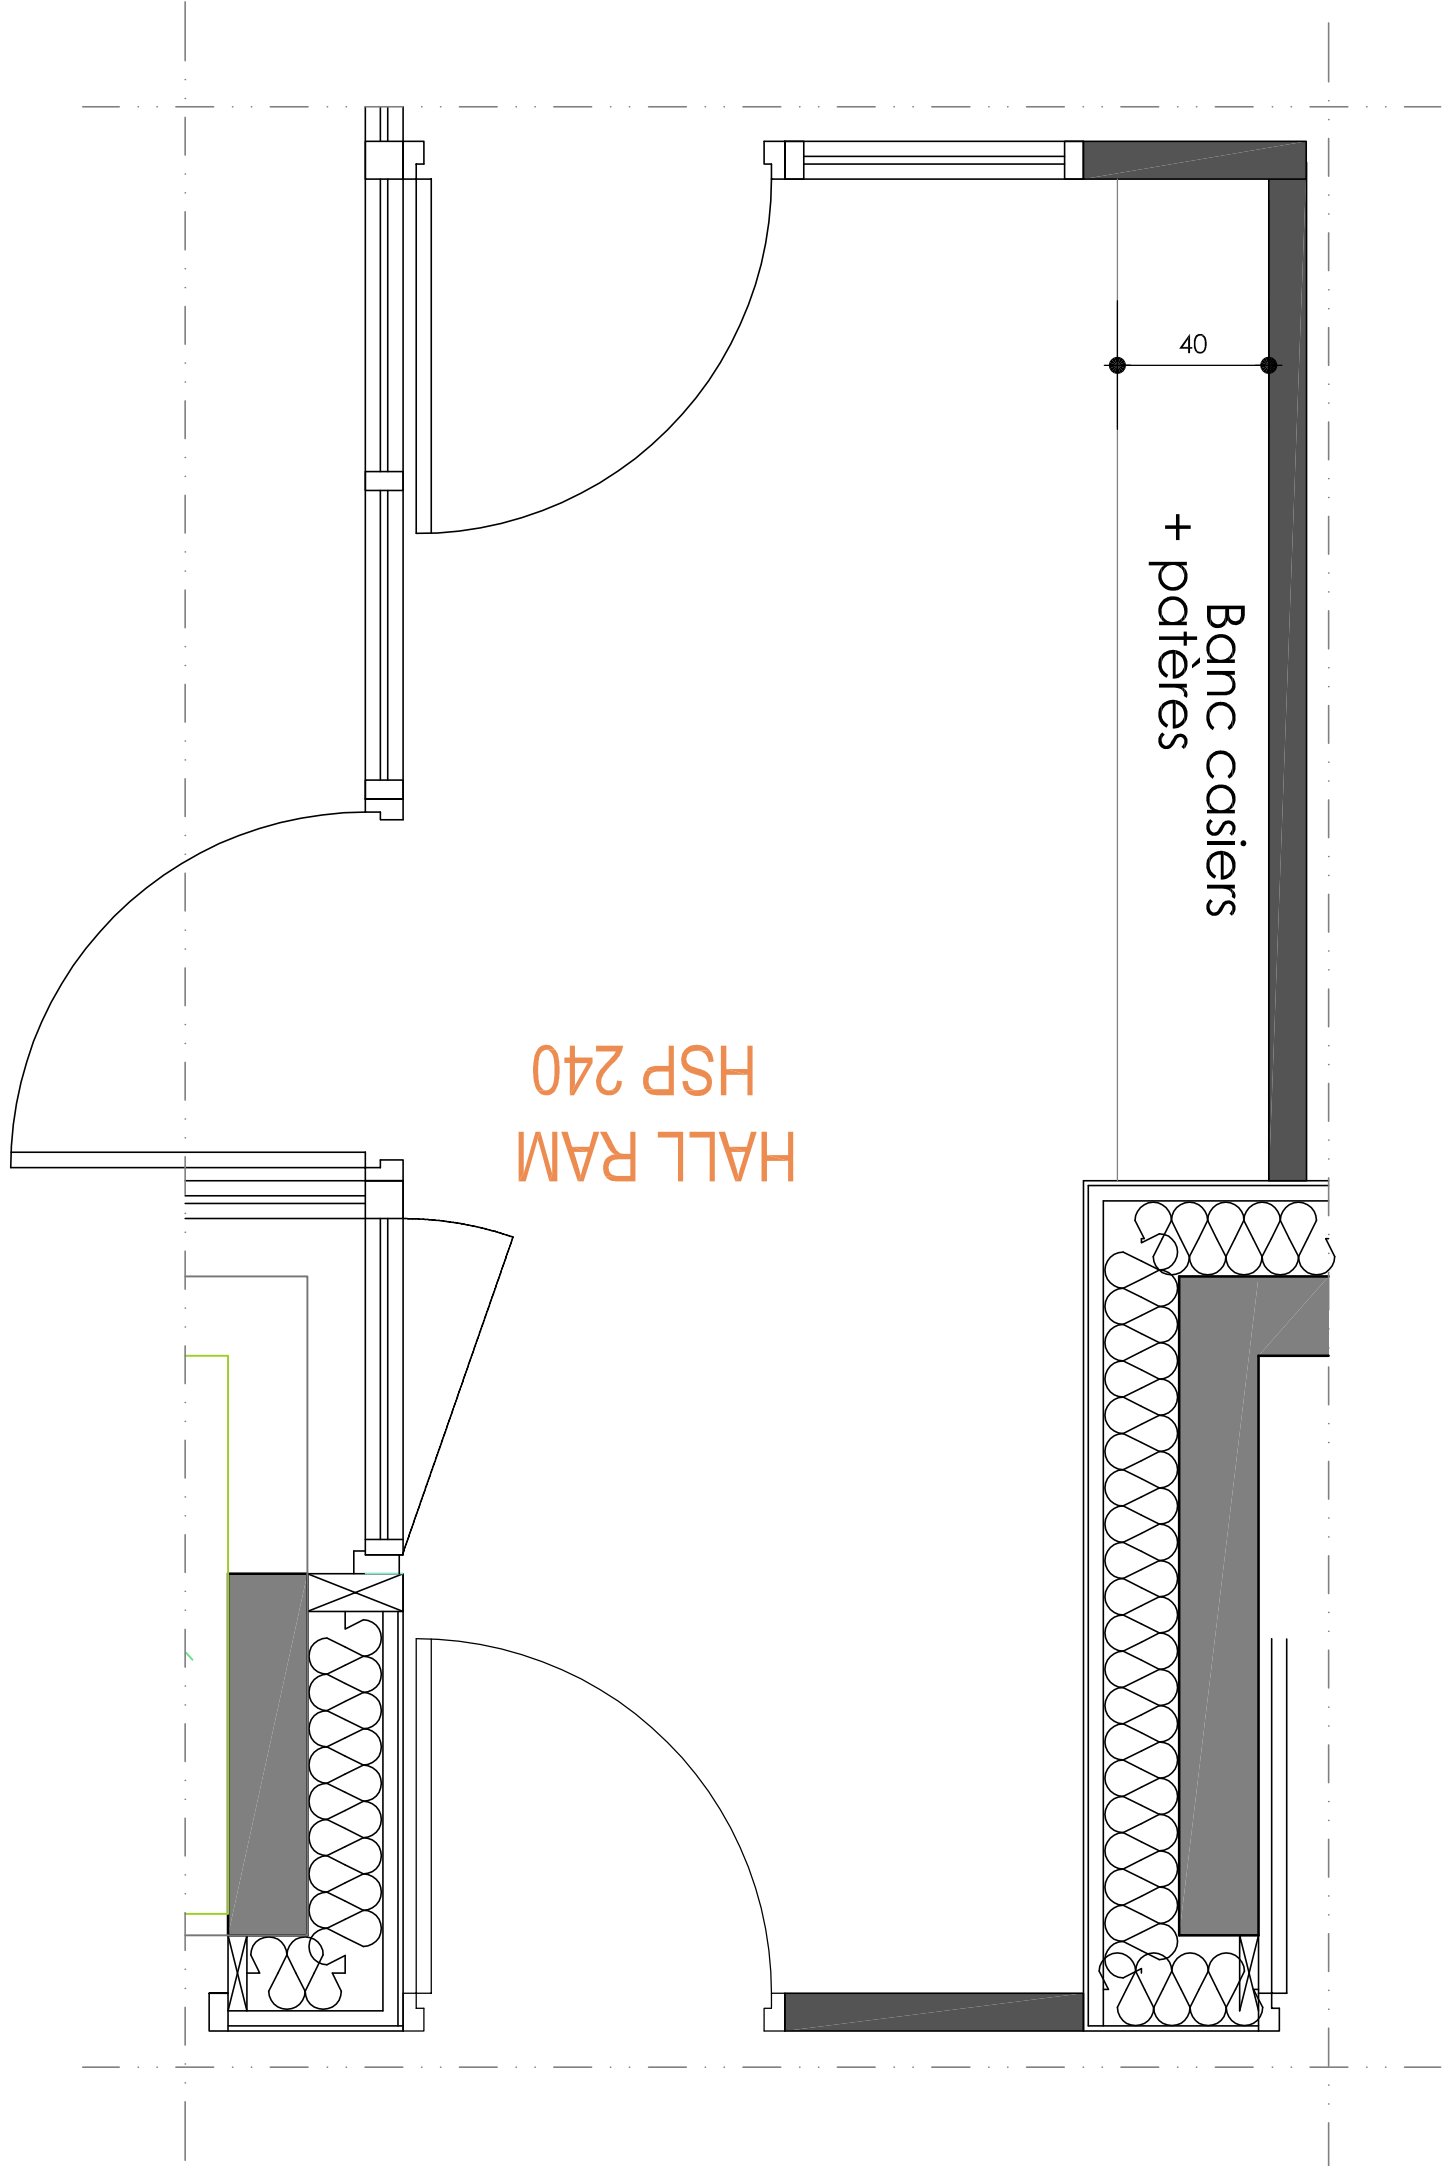


ACCUEIL MA

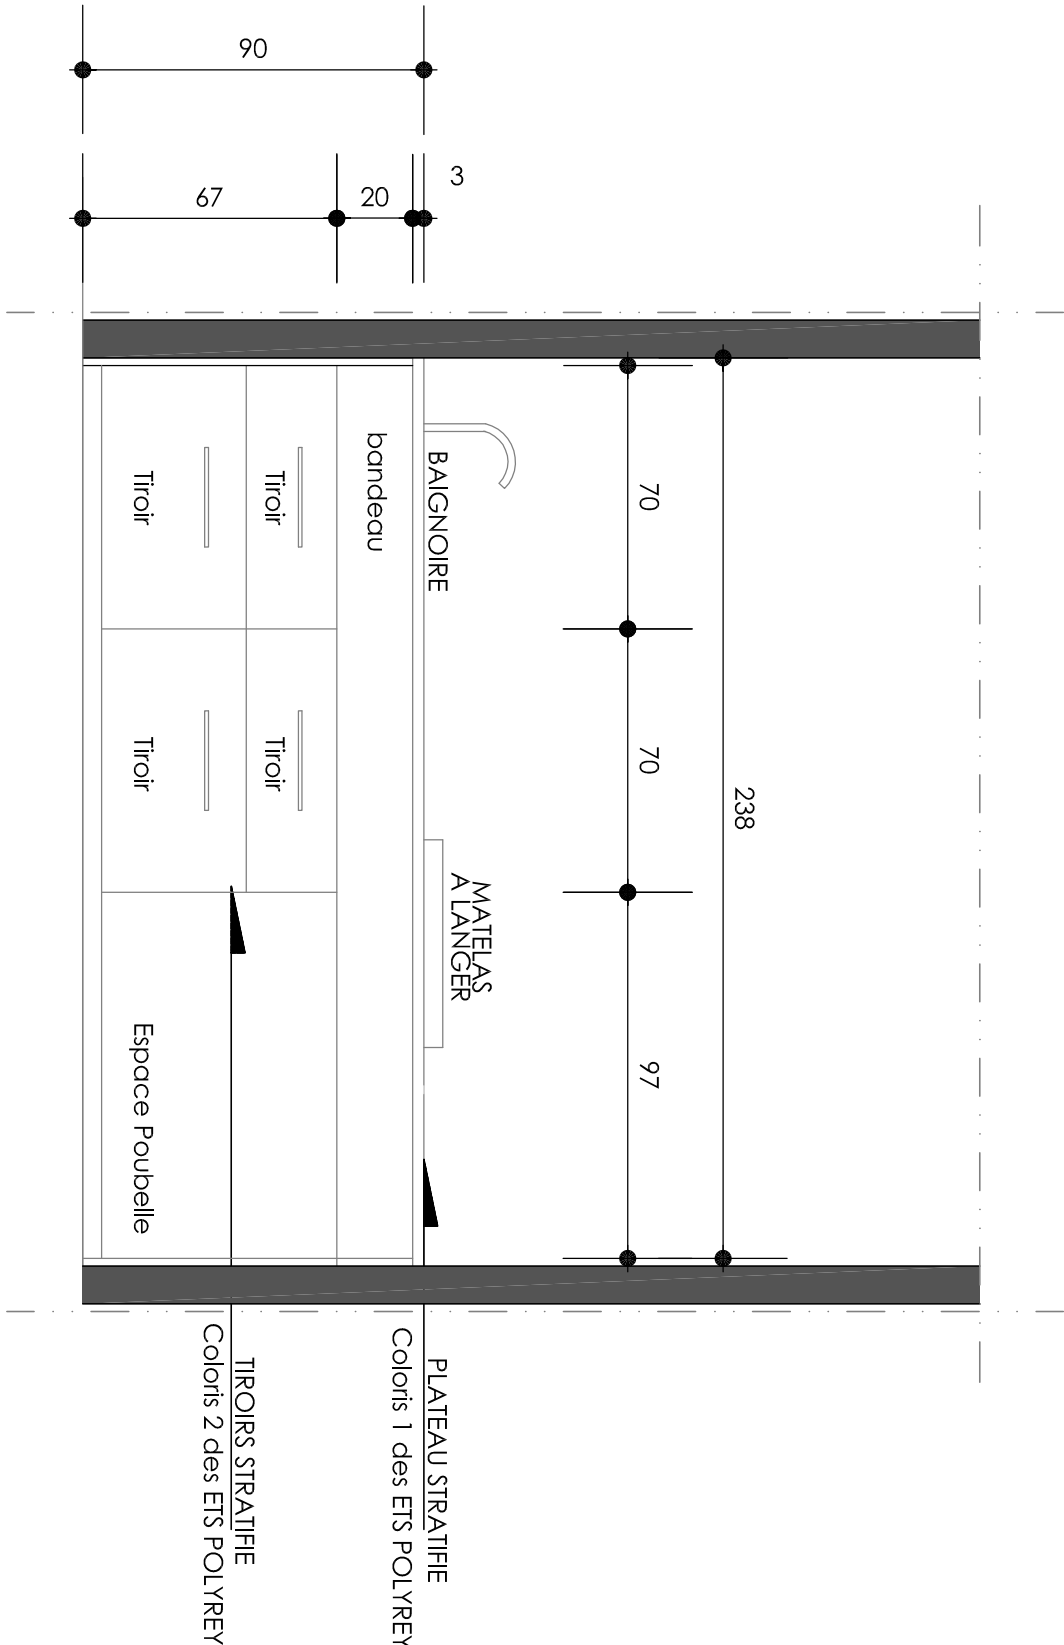

ACCUEIL RAM

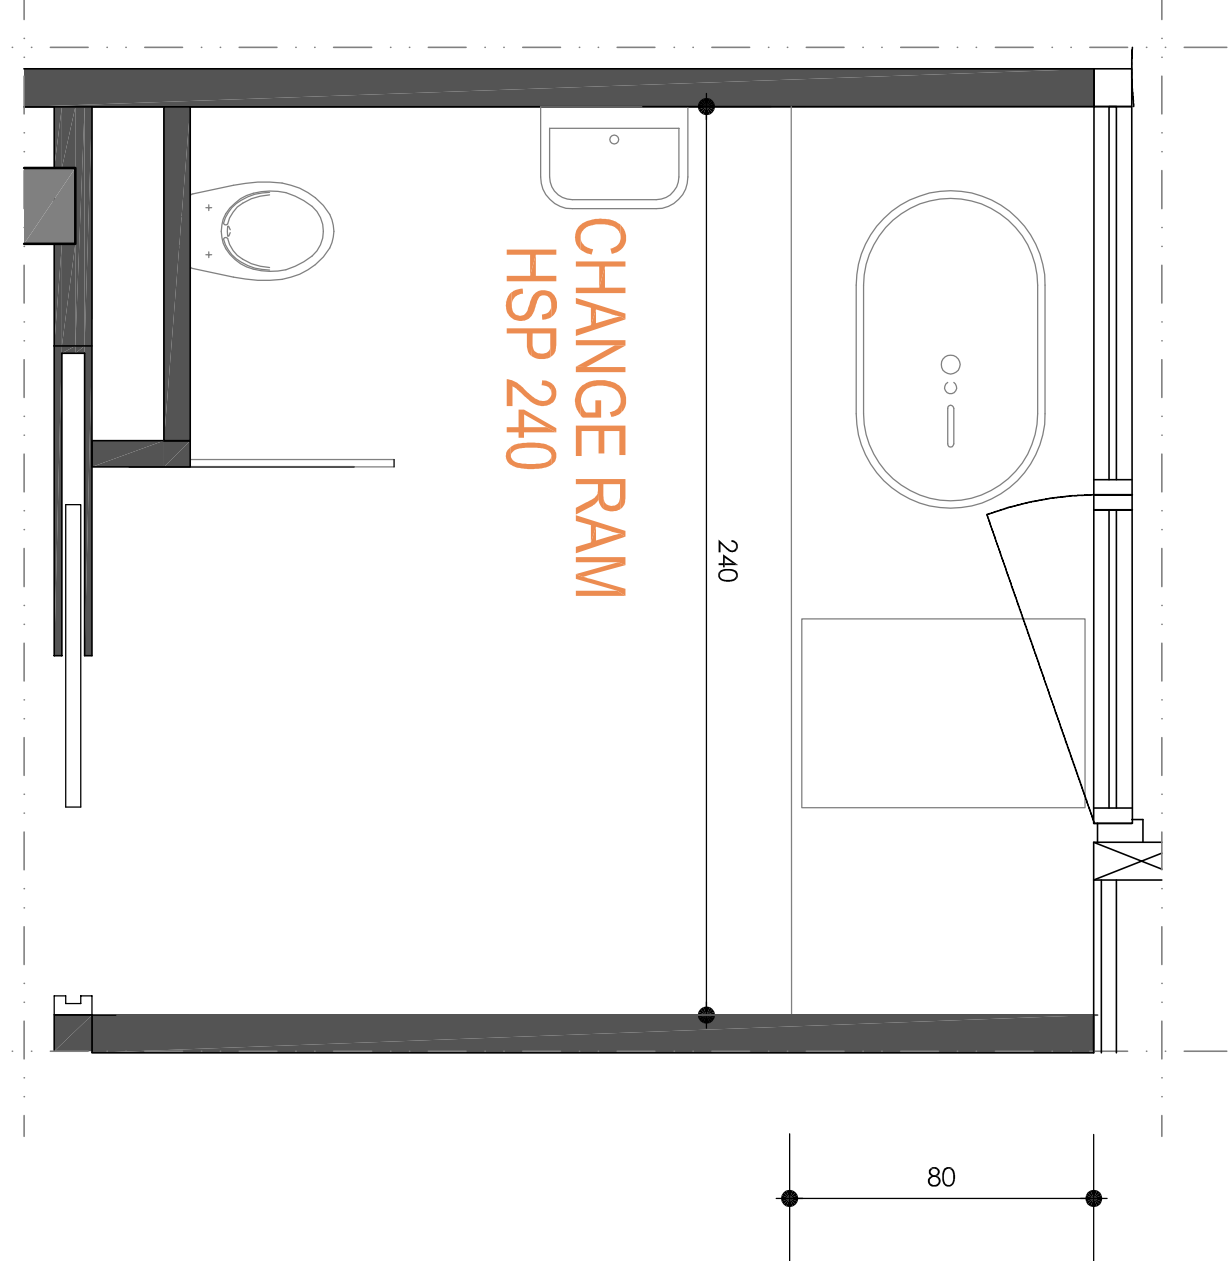

CHANGE RAM

Construction d'un
Pôle de la petite enfance

ADRESSE DU PROJET

Avenue Dupuytren
87400 SAINT LEONARD DE NOBLAT

DCE

MAÎTRE D'OUVRAGE

MAÎTRE D'OUVRAGE

ASSOCIATION

Communauté de Communes de NOBLAT

24 de Saurégny
87400 SAINT LEONARD DE NOBLAT

MAÎTRE D'OUVRAGE

Communauté de Communes de NOBLAT

24 de Saurégny
87400 SAINT LEONARD DE NOBLAT

PROJET

AGENCEMENT 1/20

avril 2015