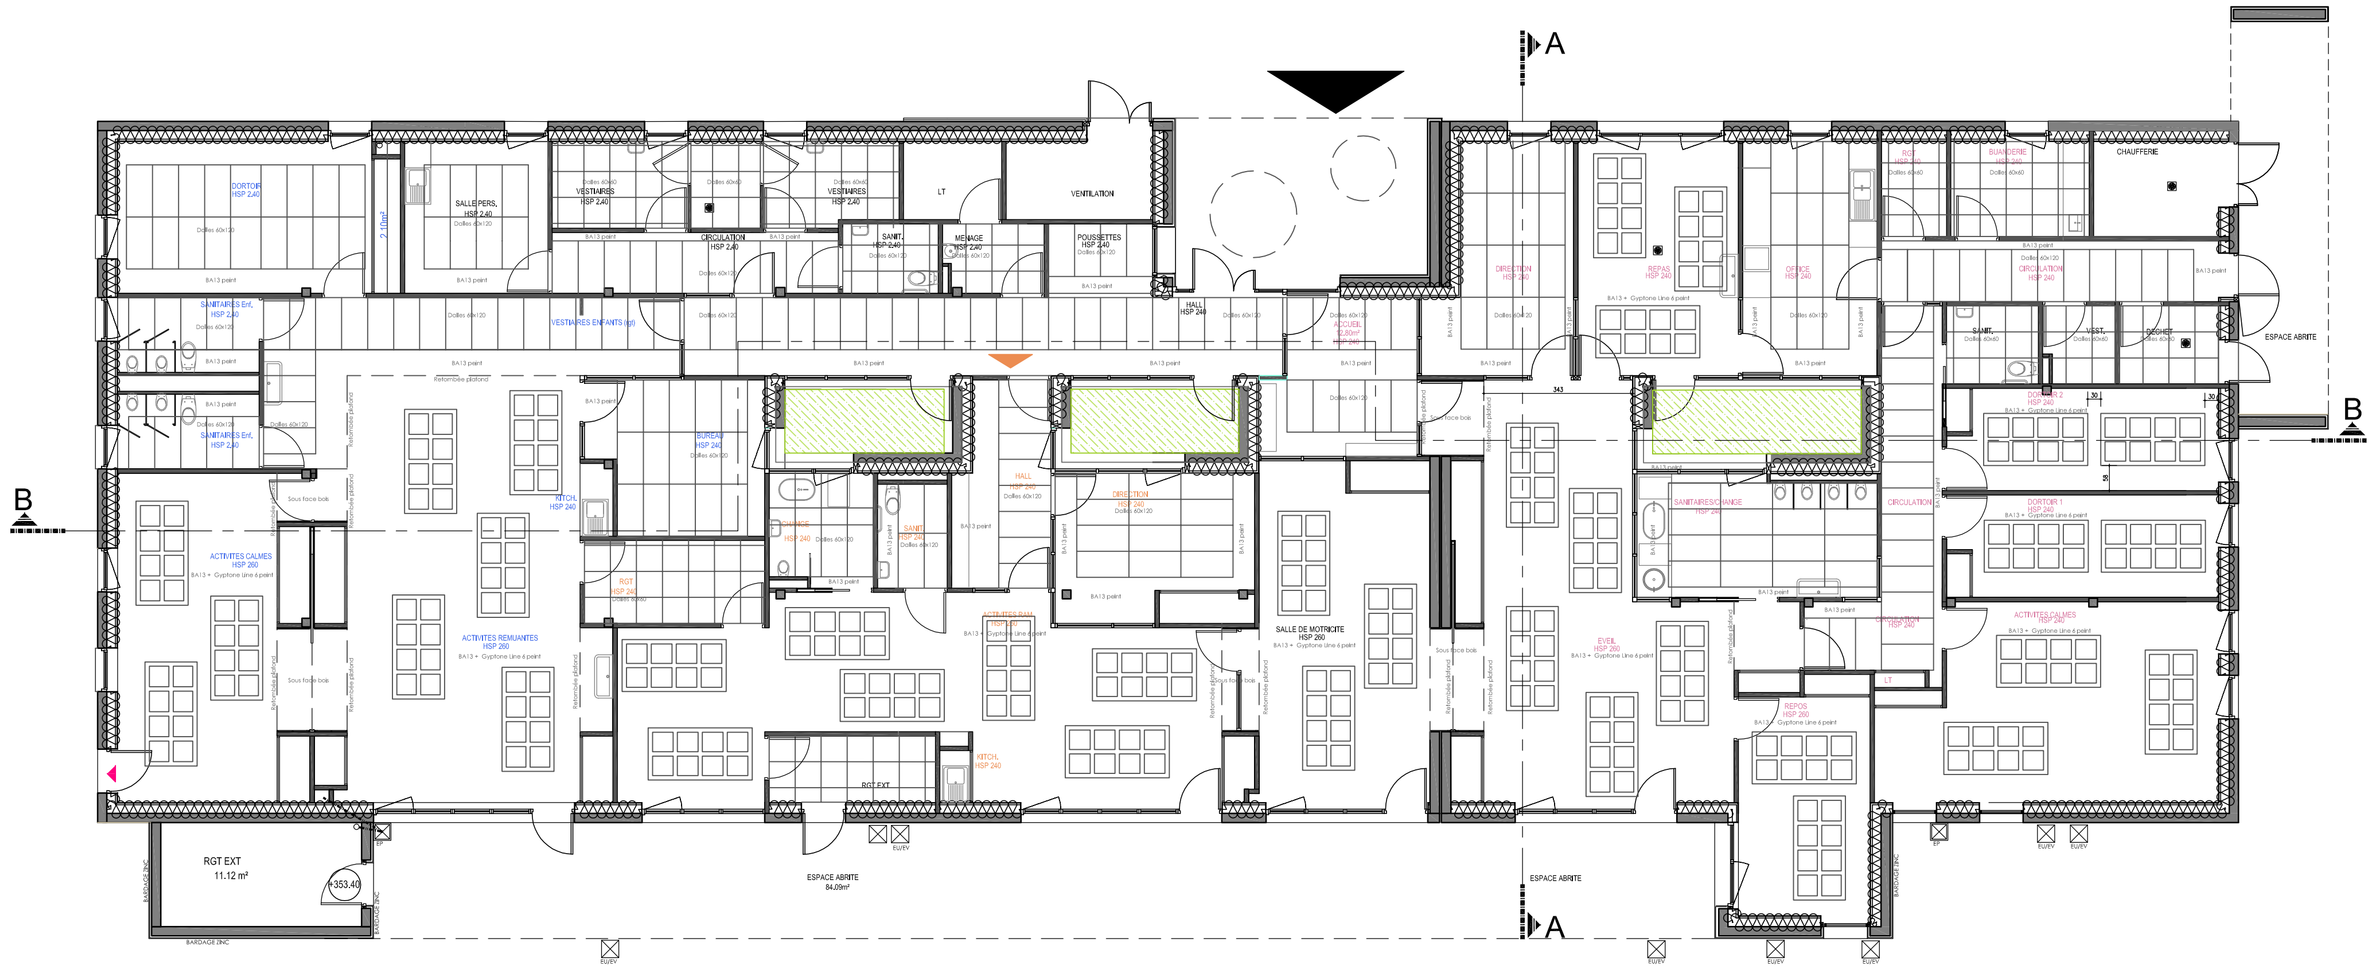


Construction d'un
Pôle de la petite enfance

DCE

ADRESSE DU PROJET

Avenue Drusenheim
87400 SAINT LEONARD DE NOBLAT

MAITRISE D'OEUVRE

**ARCHITECTE DPLG**
**AEDIFICARE**
64 avenue de la Révolution
87000 LIMOGES
Tél05 55 12 60 70 - Fax 05 55 12 60 79
ab@aedificare.fr

**ARCHITECTE DPLG SOUS TRAITANTE**
**Véronique SCELLES**
12 rue Robert Schuman
87170 ISLE
Tél : 06 84 25 59 83
scelles.veronique@orange.fr

**ECONOMISTE**
**Jean Paul DELOMENIE**
12 rue Robert Schuman
87170 ISLE
Tél : 05 55 49 19 50 - Fax : 05 55 49 04 50
delomeniejp@delomenie.fr

**BET FLUIDES**
**CITE 4**
3 rue de Tourcoing
87000 LIMOGES
Tél : 05 55 31 85 25 – Fax : 05 55 31 85 35
xaviercoutant@cite4.fr

**BET STRUCTURE**
**CABROL-BETOILLE**
Rue Charles Lindberg
87270 COUZEIX
Tél : 05 55 79 38 83 - Fax : 05 55 77 77 90
bet.cabrol.betoille@wanadoo.fr

MAITRISE D'OUVRAGE

Communauté de Communes de NOBLAT
ZA de Soumagne
87400 SAINT LEONARD DE NOBLAT

PROJET
PLAN DE TOITURE 1/100

avril 2015