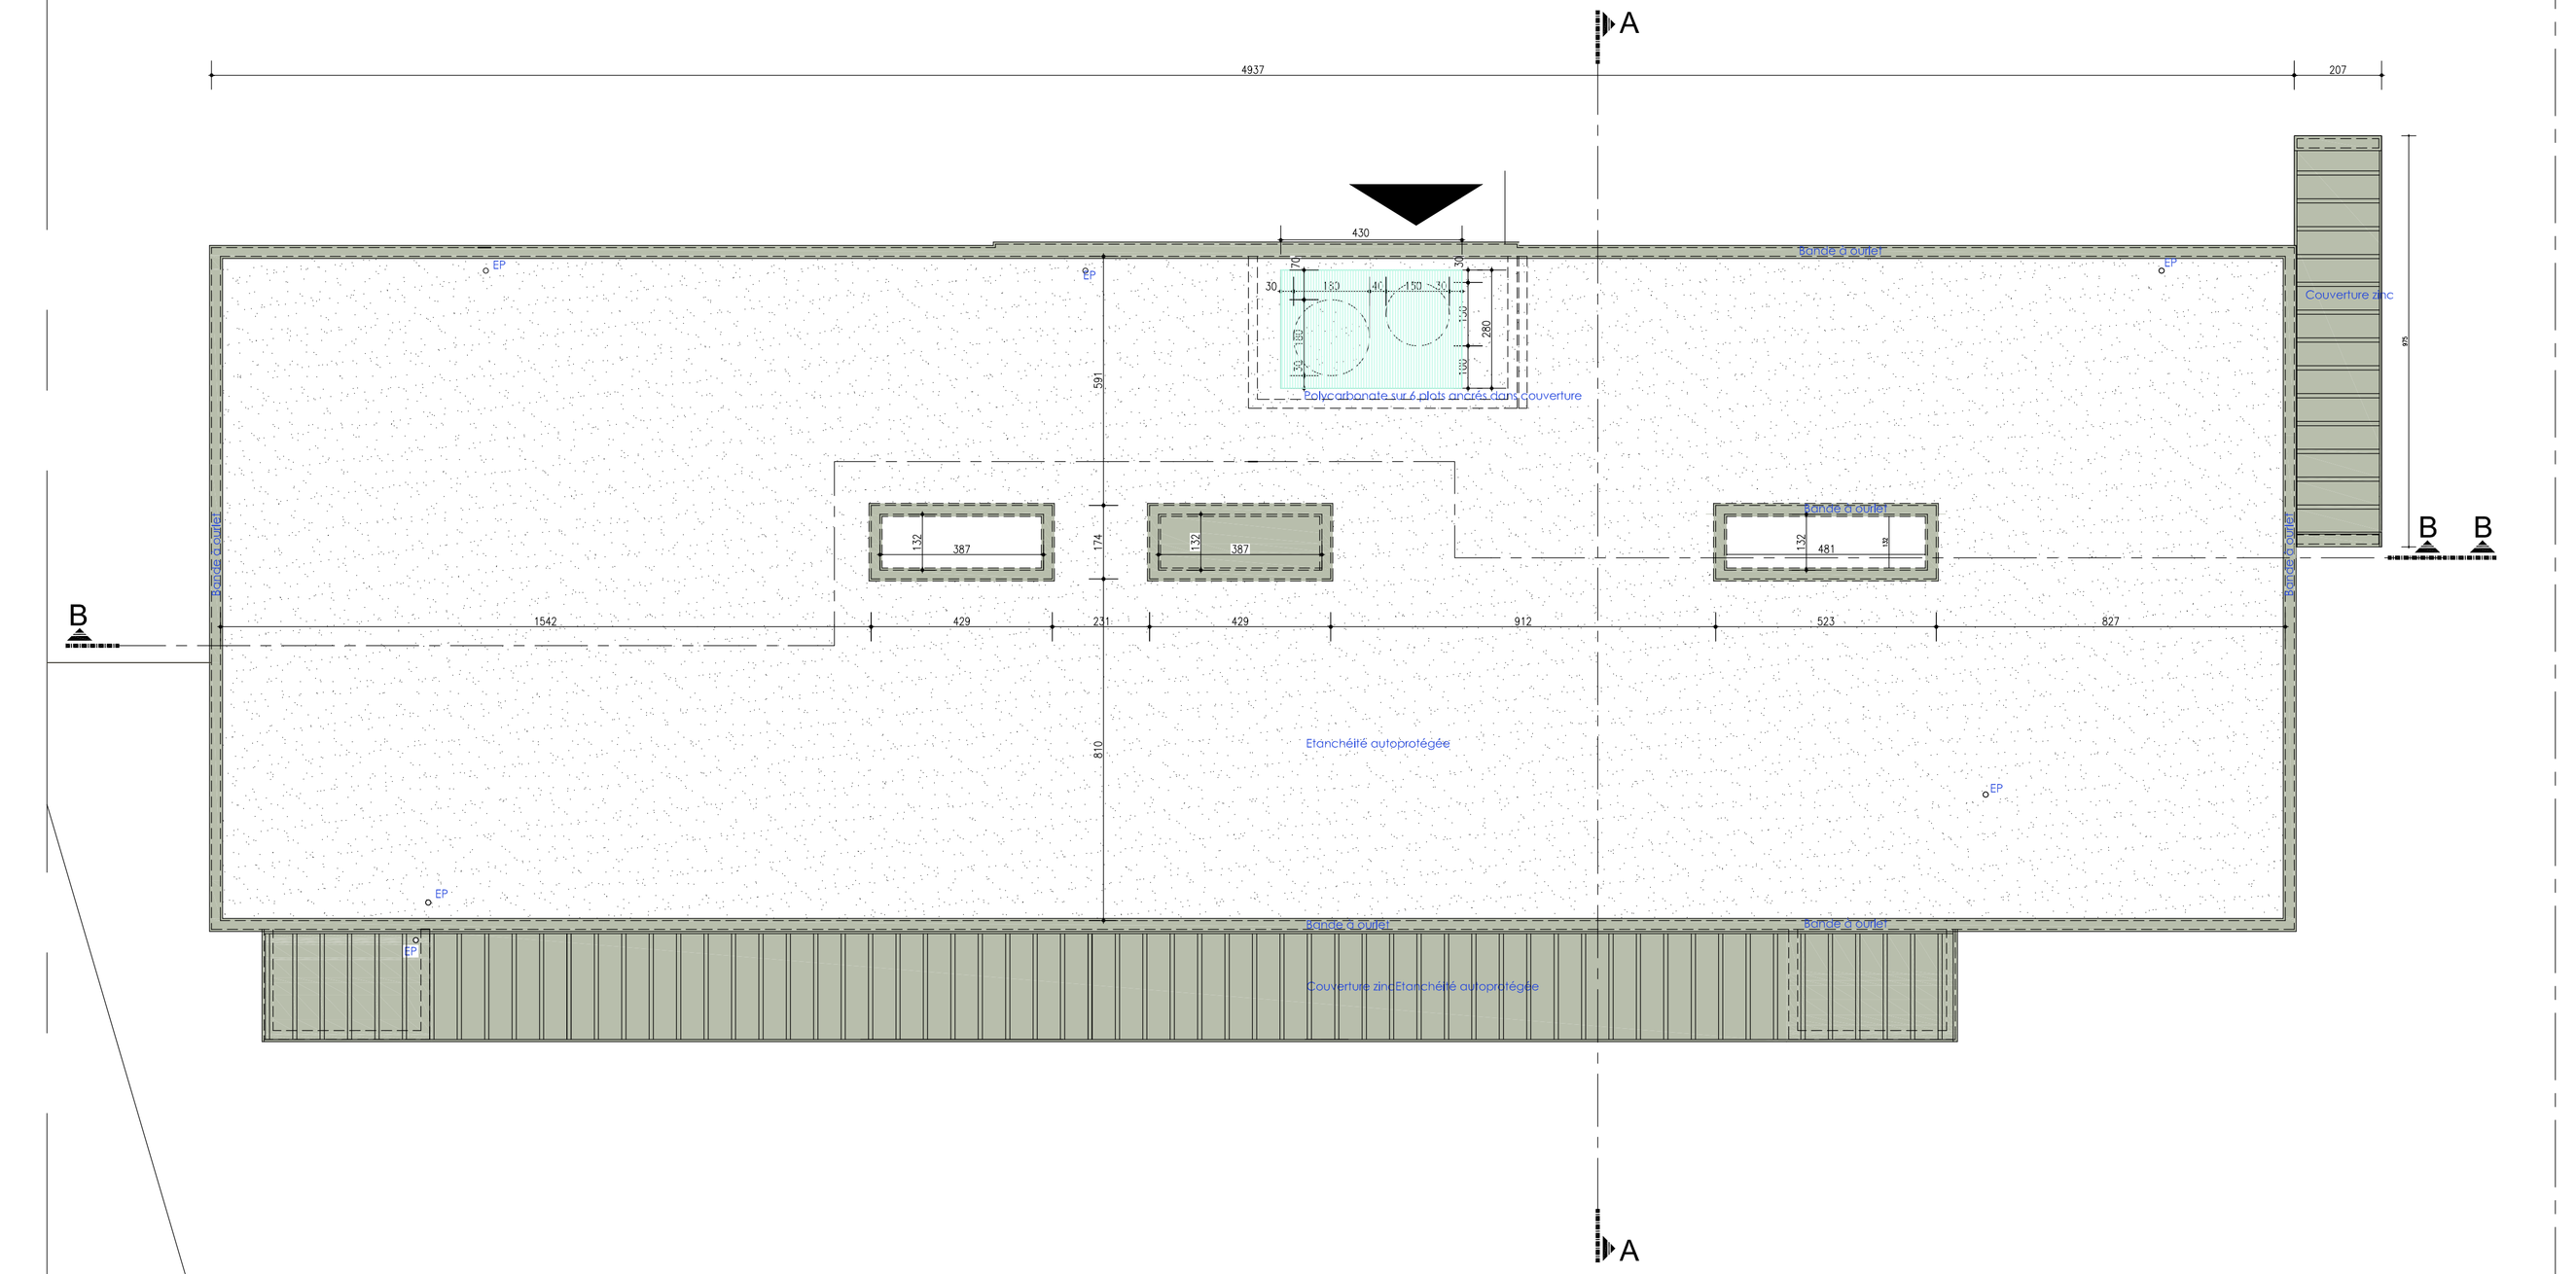

CENTRE DE LOISIRS RAM&LAEP CRECHE MULTI ACCUEIL

Construction d'un
Pôle de la petite enfance

DCE

ADRESSE DU PROJET
Avenue Drusenheim
87400 SAINT LEONARD DE NOBLAT

MAITRISE D'OEUVRE

ARCHITECTE DPLG
AEDIFICARE
64 avenue de la Révolution
87000 LIMOGES
Tél 05 55 12 60 70 - Fax 05 55 12 60 79
cbl@aedificare.fr

ARCHITECTE DPLG SOUS TRAITANTE
Véronique SCELLES
12 rue Robert Schuman
87170 ISLE
Tél : 06 84 25 59 83
scelles.veronique@orange.fr

ECONOMISTE
Jean Paul DELOMENIE
12 rue Robert Schuman
87170 ISLE
Tél : 05 55 49 19 50 - Fax : 05 55 49 04 50
delomeniejp@delomenie.fr

BET FLUIDES
CITE 4
3 rue de Tourcoing
87000 LIMOGES
Tél : 05 55 31 85 25 - Fax : 05 55 31 85 35
xavier.coutarel@cite4.fr

BET STRUCTURE
CABROL-BETOULLE
Rue Charles Lindberg
87270 COUZEIX
Tél : 05 55 79 38 83 - Fax : 05 55 77 77 90
bet.cabrol.betoulle@cegetel.net

MAITRISE D'OUVRAGE

Communauté de Communes de NOBLAT
ZA de Soumagne
87400 SAINT LEONARD DE NOBLAT

PROJET
PLAN DE TOITURE 1/100

avril 2015

3