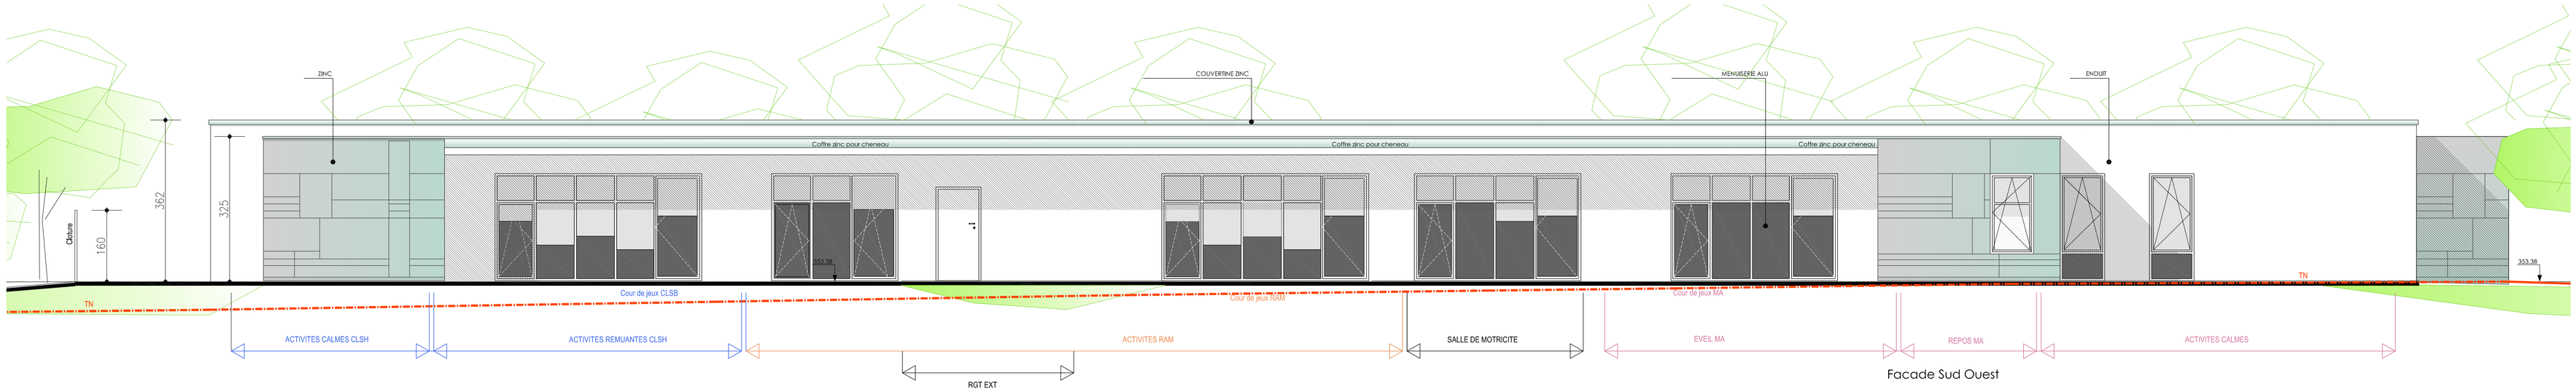

Facade Sud Ouest

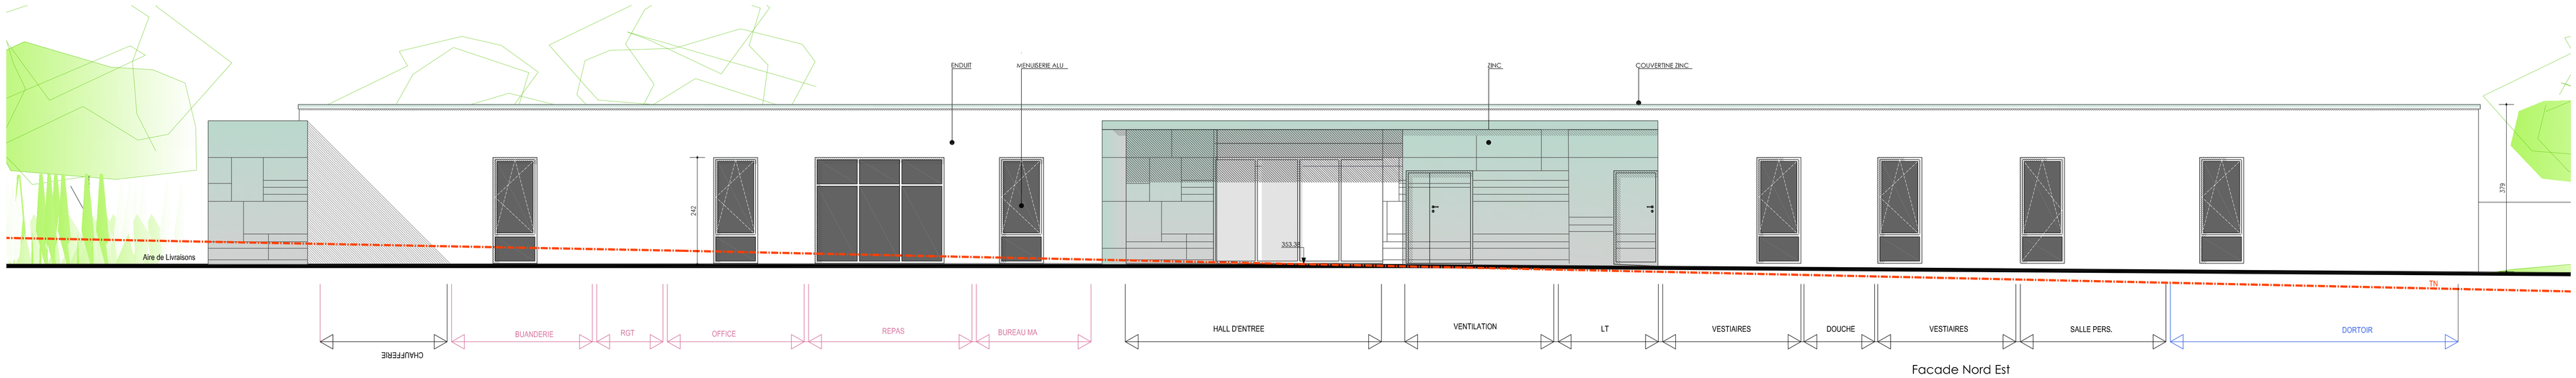

Facade Nord Est

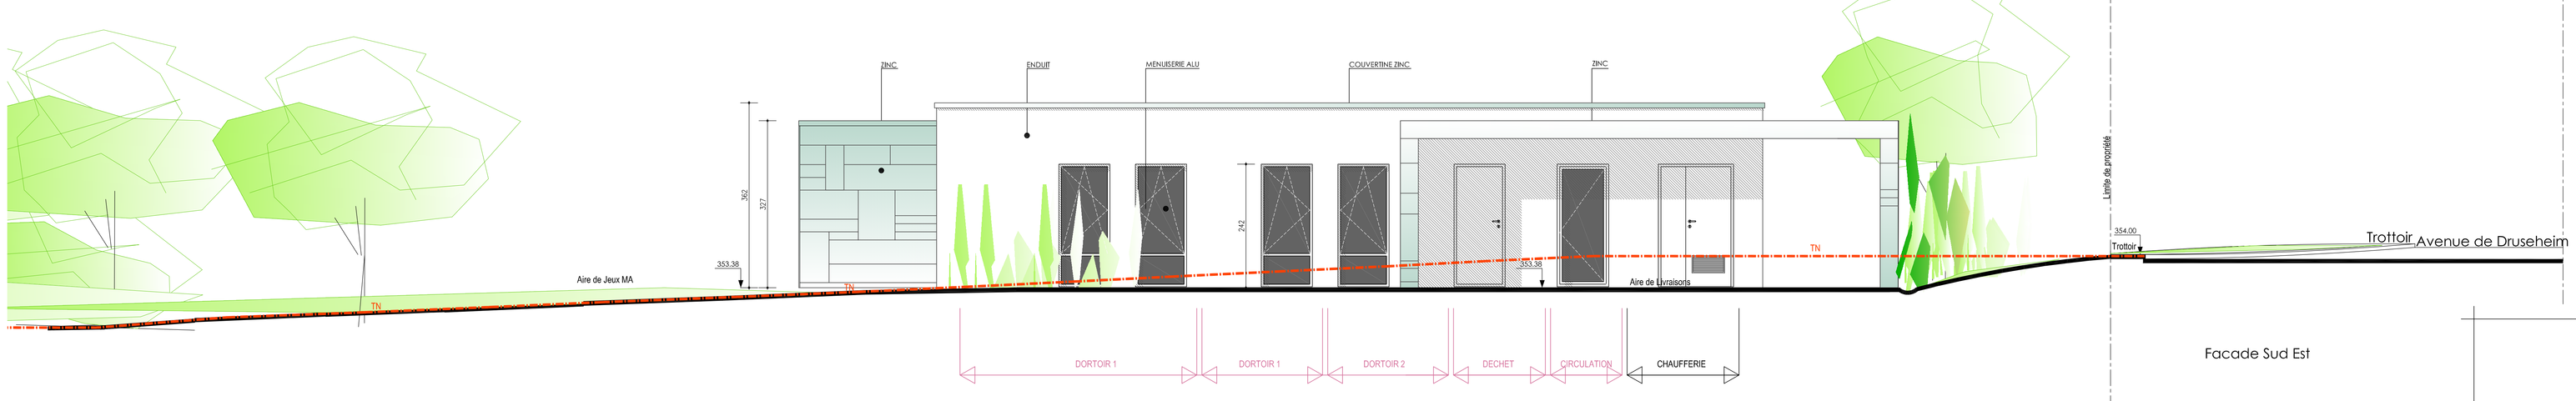

Facade Sud Est

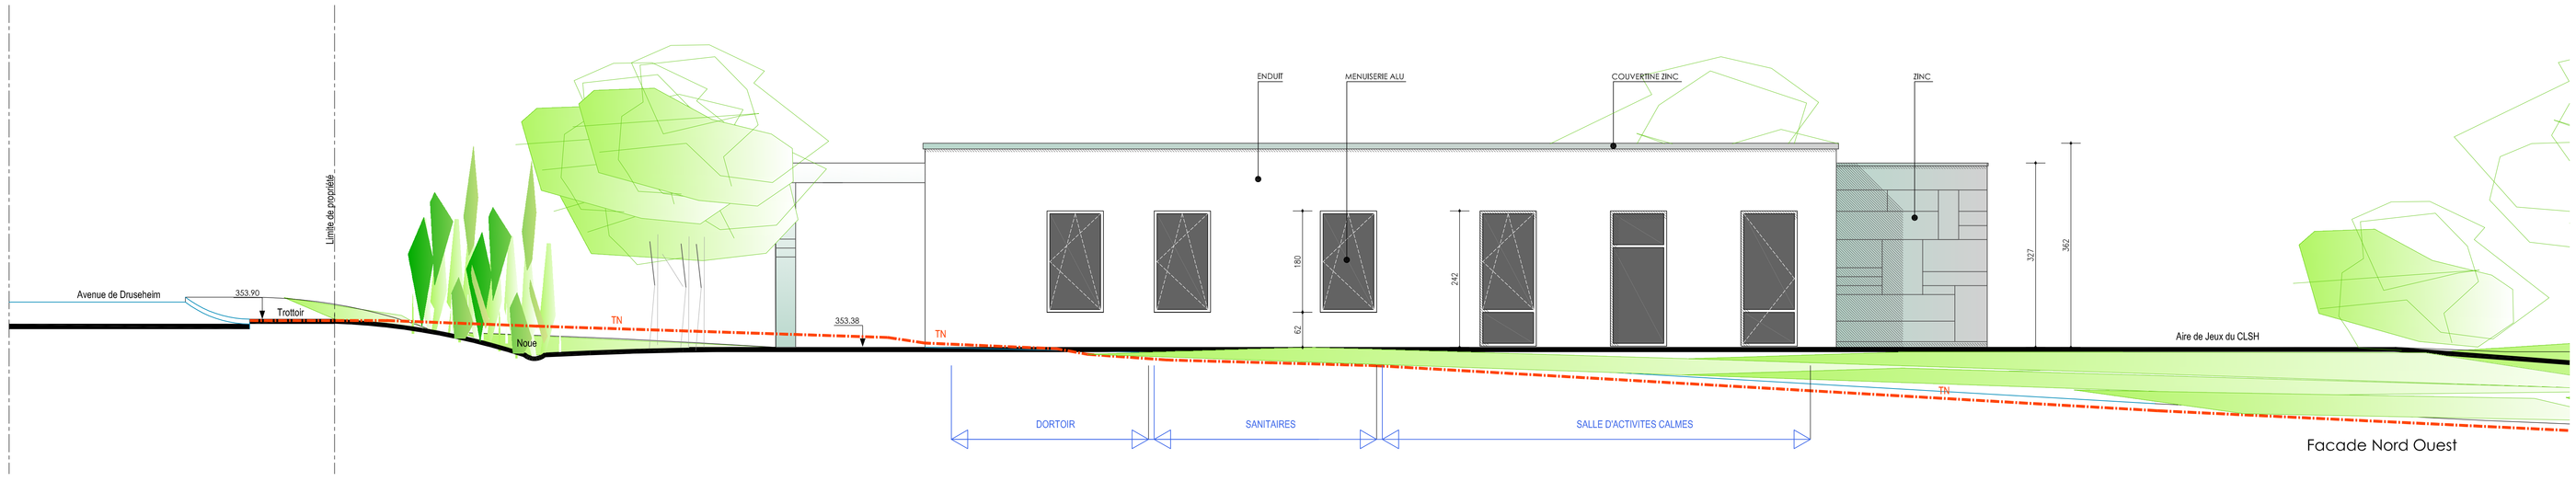

Facade Nord Ouest

Construction d'un Pôle de la petite enfance

DCE

ADRESSE DU PROJET
Avenue Drusenheim
87400 SAINT LEONARD DE NOBLAT

MAITRISE D'OEUVRE

ARCHITECTE DPLG
Agence Architectes
44 Faubourg de la Révolution
87000 LIMOGES
Tél 05 55 10 60 70 - Fax 05 55 10 60 79
jpdroin@bbcare.fr

ARCHITECTE DPLG SOUS TRAITANTE
Véronique SCELLES
12 rue Robert Schuman
87170 ISLE
Tél : 06 84 25 59 83
scelles.veronique@orange.fr

ECONOMISTE
Jean Paul DELOMENIE
12 rue Robert Schuman
87170 ISLE
Tél : 05 55 49 19 20 - Fax : 05 55 49 04 50
delomenie@cabdelomenie.fr

BET FLUIDES
CITE 4
2 rue de Tourcoing
87000 LIMOGES
Tél : 05 55 31 85 25 - Fax : 05 55 31 85 35
cite4@wanadoo.fr - 0610284418

BET STRUCTURE
CARPOS-BETOLEC
ZA de Soumagne Nieug
87370 LOUGNAC
Tél : 05 55 79 38 85 - Fax : 05 55 77 77 90
bet.carpos@sfr.fr

MAITRISE D'OUVRAGE
Communauté de Communes de NOBLAT
ZA de Soumagne
87400 SAINT LEONARD DE NOBLAT

PROJET
FACADES 1/50

avril 2015