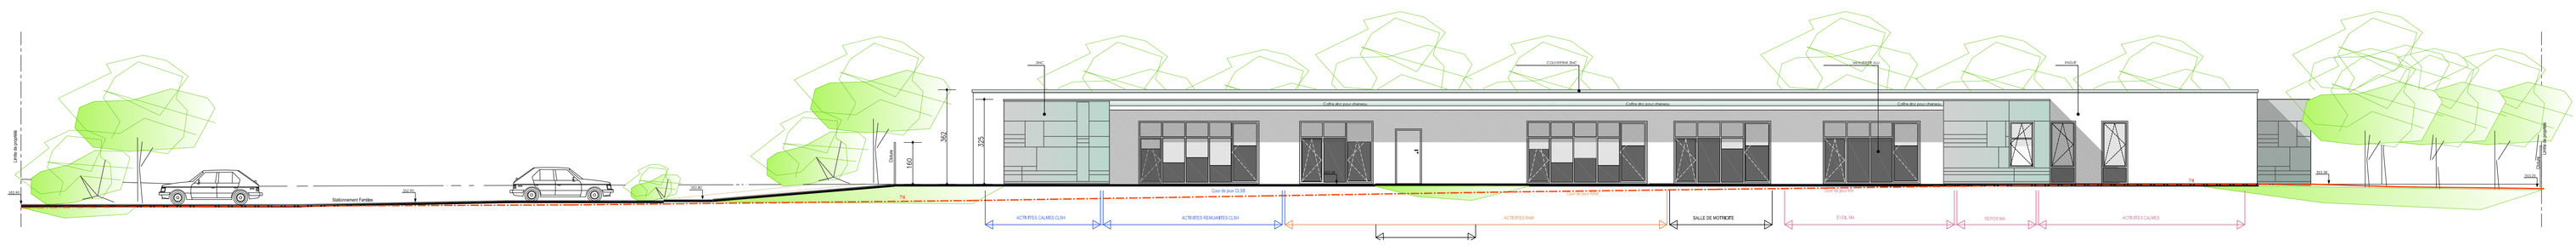

Façade SUD OUEST

Facade Sud Ouest

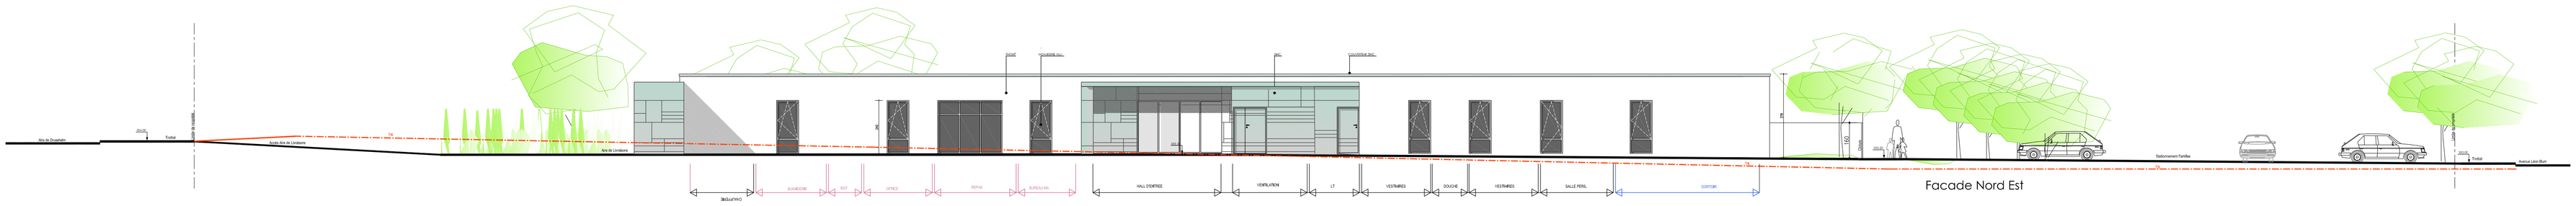

Facade Nord Est

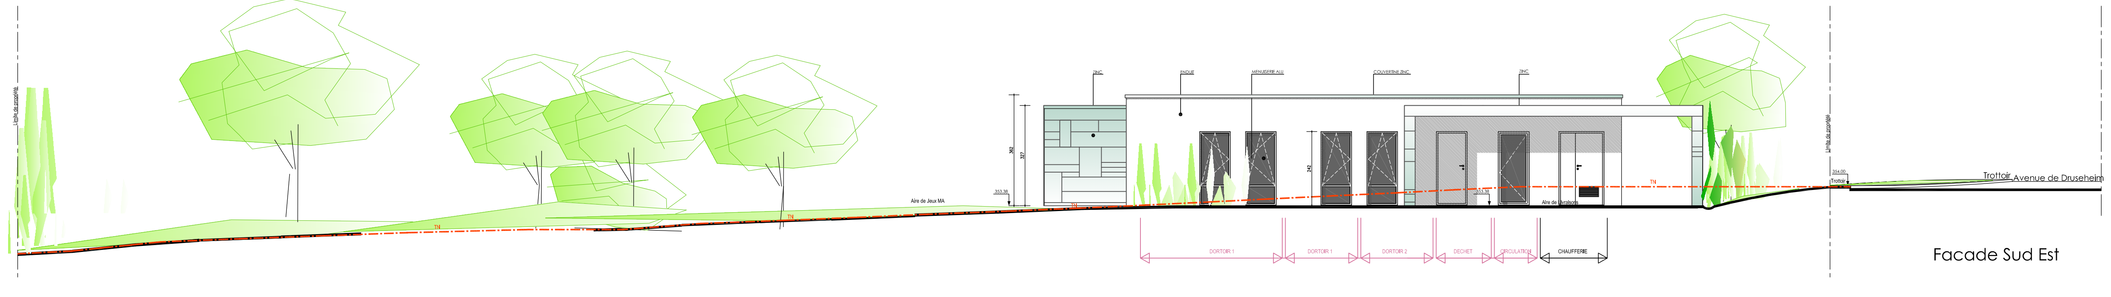

Facade Sud Est

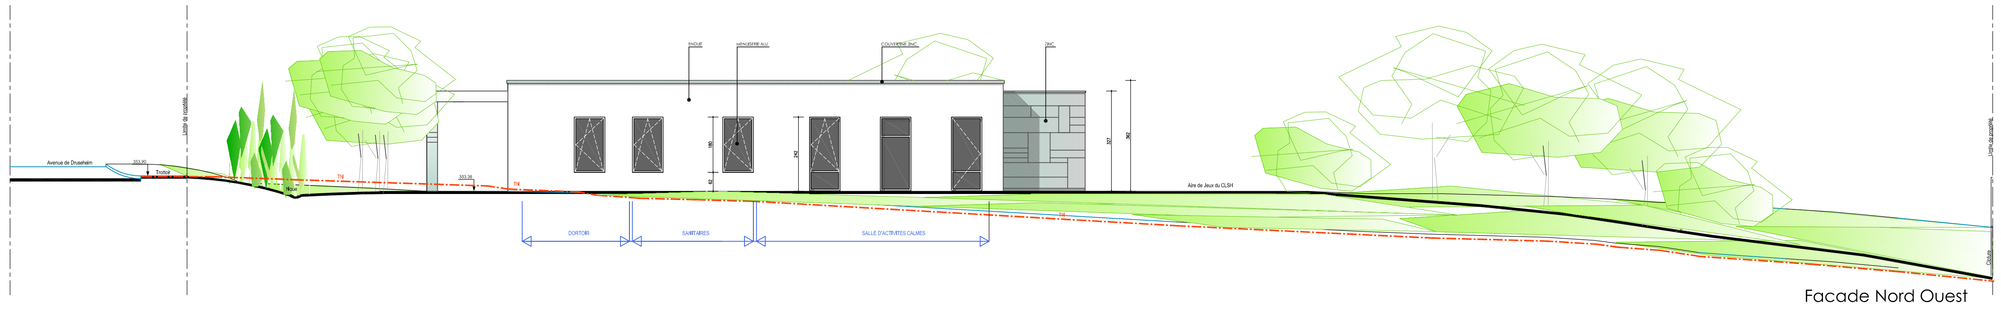

Facade Nord Ouest

Construction d'un
Pôle de la petite enfance

DCE

ADRESSE DU PROJET
Avenue Drusenheim
87400 SAINT LEONARD DE NOBLAT

MAITRISE D'OEUVRE

ARCHITECTE DPLG
AEDYCARE architectes
64 avenue de la Révolution
87000 LIMOGES
Tél 05 55 12 60 70 - Fax 05 55 12 60 79
aedycare@live.com.fr

ARCHITECTE DPLG SOUS TRAITANTE
Véronique SCELLES
12 rue Robert Schuman
87170 ISLE
Tél : 06 84 25 59 85
scelles.veronique@orange.fr

ECONOMISTE
Jean Paul DESCHAMPS
12 rue Robert Schuman
87170 ISLE
Tél : 05 55 49 19 20 - Fax : 05 55 49 04 30
deschamps@cabdeschamps.fr

BET FLUIDES
EITP
13 rue de Touzaing
87000 LIMOGES
Tél : 05 55 31 85 25 - Fax : 05 55 31 85 35
vavierzou.eitp@club24.fr

BET STRUCTURE
CARROS-NEYOUSE
ZA de Soumagne Nord
87270 COUZEIX
Tél : 05 55 79 38 83 - Fax : 05 55 77 77 90
bet.carrosfrancis@wanadoo.net

MAITRISE D'OUVRAGE

Communauté de Communes de NOBLAT
ZA de Soumagne
87400 SAINT LEONARD DE NOBLAT

PROJET
FACADES 1/100

avril 2015

5.1